


TINGMÄRGID:

- OLEMASOLEV
- LAMMUTATAV
- PROJEKTEERITUD
- UUS AVA OL. OLEVAS SEINAS
- SILIKAATKIVI
- GYPROC-SEIN
- KIVIVILL
- BETOON
- TULETÖKKESEKTS. PIIR

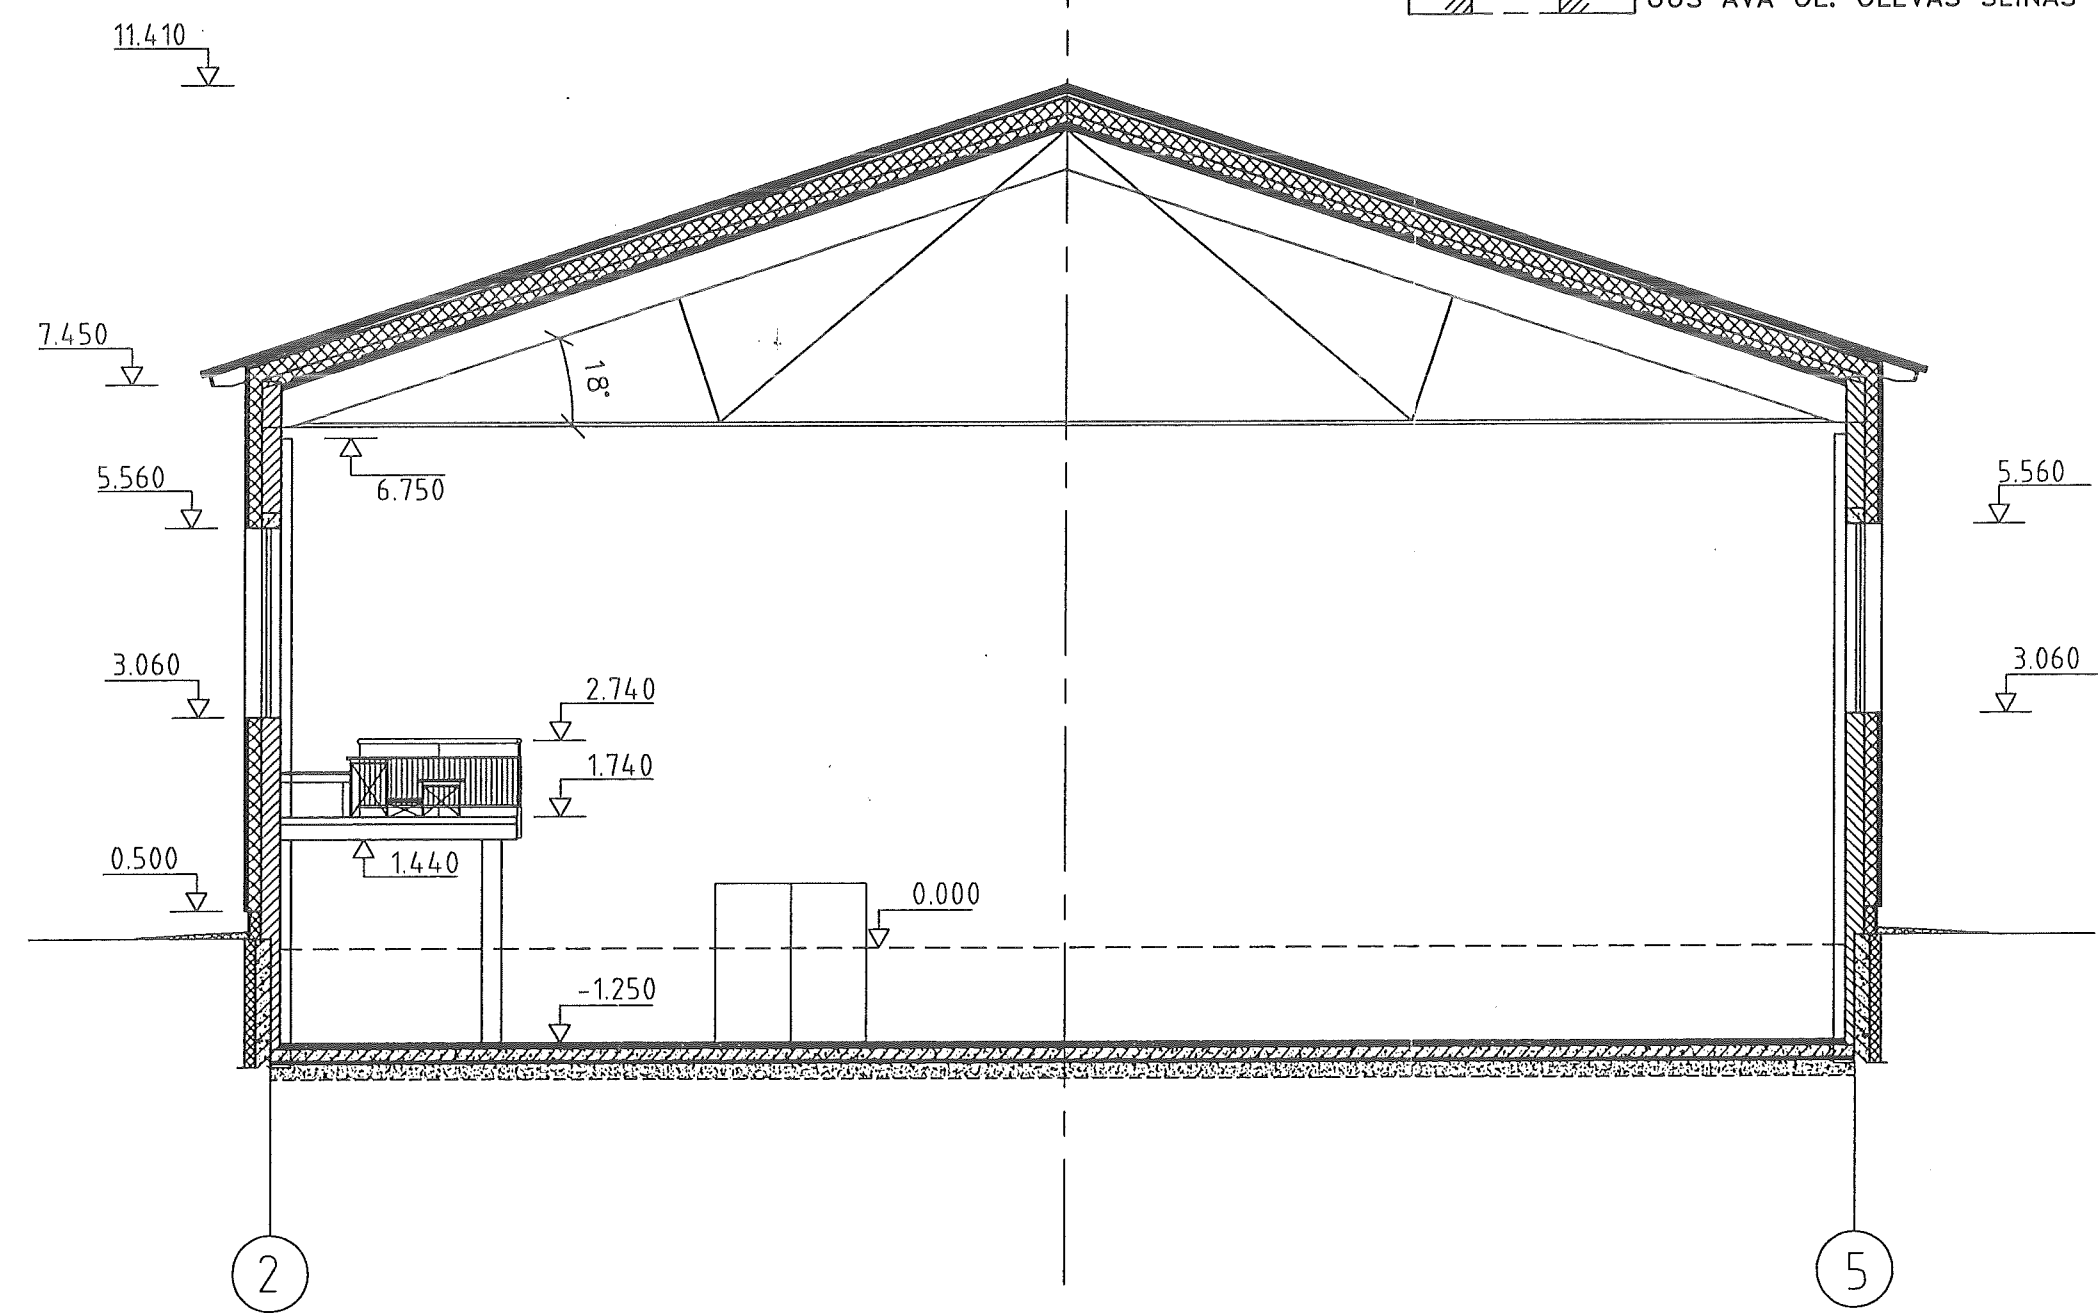

M 1:100

MÄRKUSI:

1. SUHTELISELE KÕRGUSELE ±0.000 VASTAB OLEM. OLEVA HOONE 1. KORR. PÕRAND

oü AUGUR Reg. nr. 10258389 Teg. litsents EE-7443 Kadaka tee 5 Tallinn 10621 tel/fax 6563 085	omanik KOSE VALD		töö nr. 802-P
	tellija KOSE VALLAVALITSUS		leht AE-7
	töö KOSE KESKKOOLI VÕIMLA REKONSTR.		joonis LÕIGE 2 - 2
	proj. juht	T. ENNULO	<i>T. Ennulo</i>
vastutav spets.	A. LANNES	<i>A. Lannes</i>	staadium TEHN. PR.
teostaja, arhit.	A. KOSE	<i>A. Kose</i>	kuupäev 6.10.99